


310 6460 4370 1070 1070 710 825
 この範囲に関しては計測・縮尺が正確ではありません。


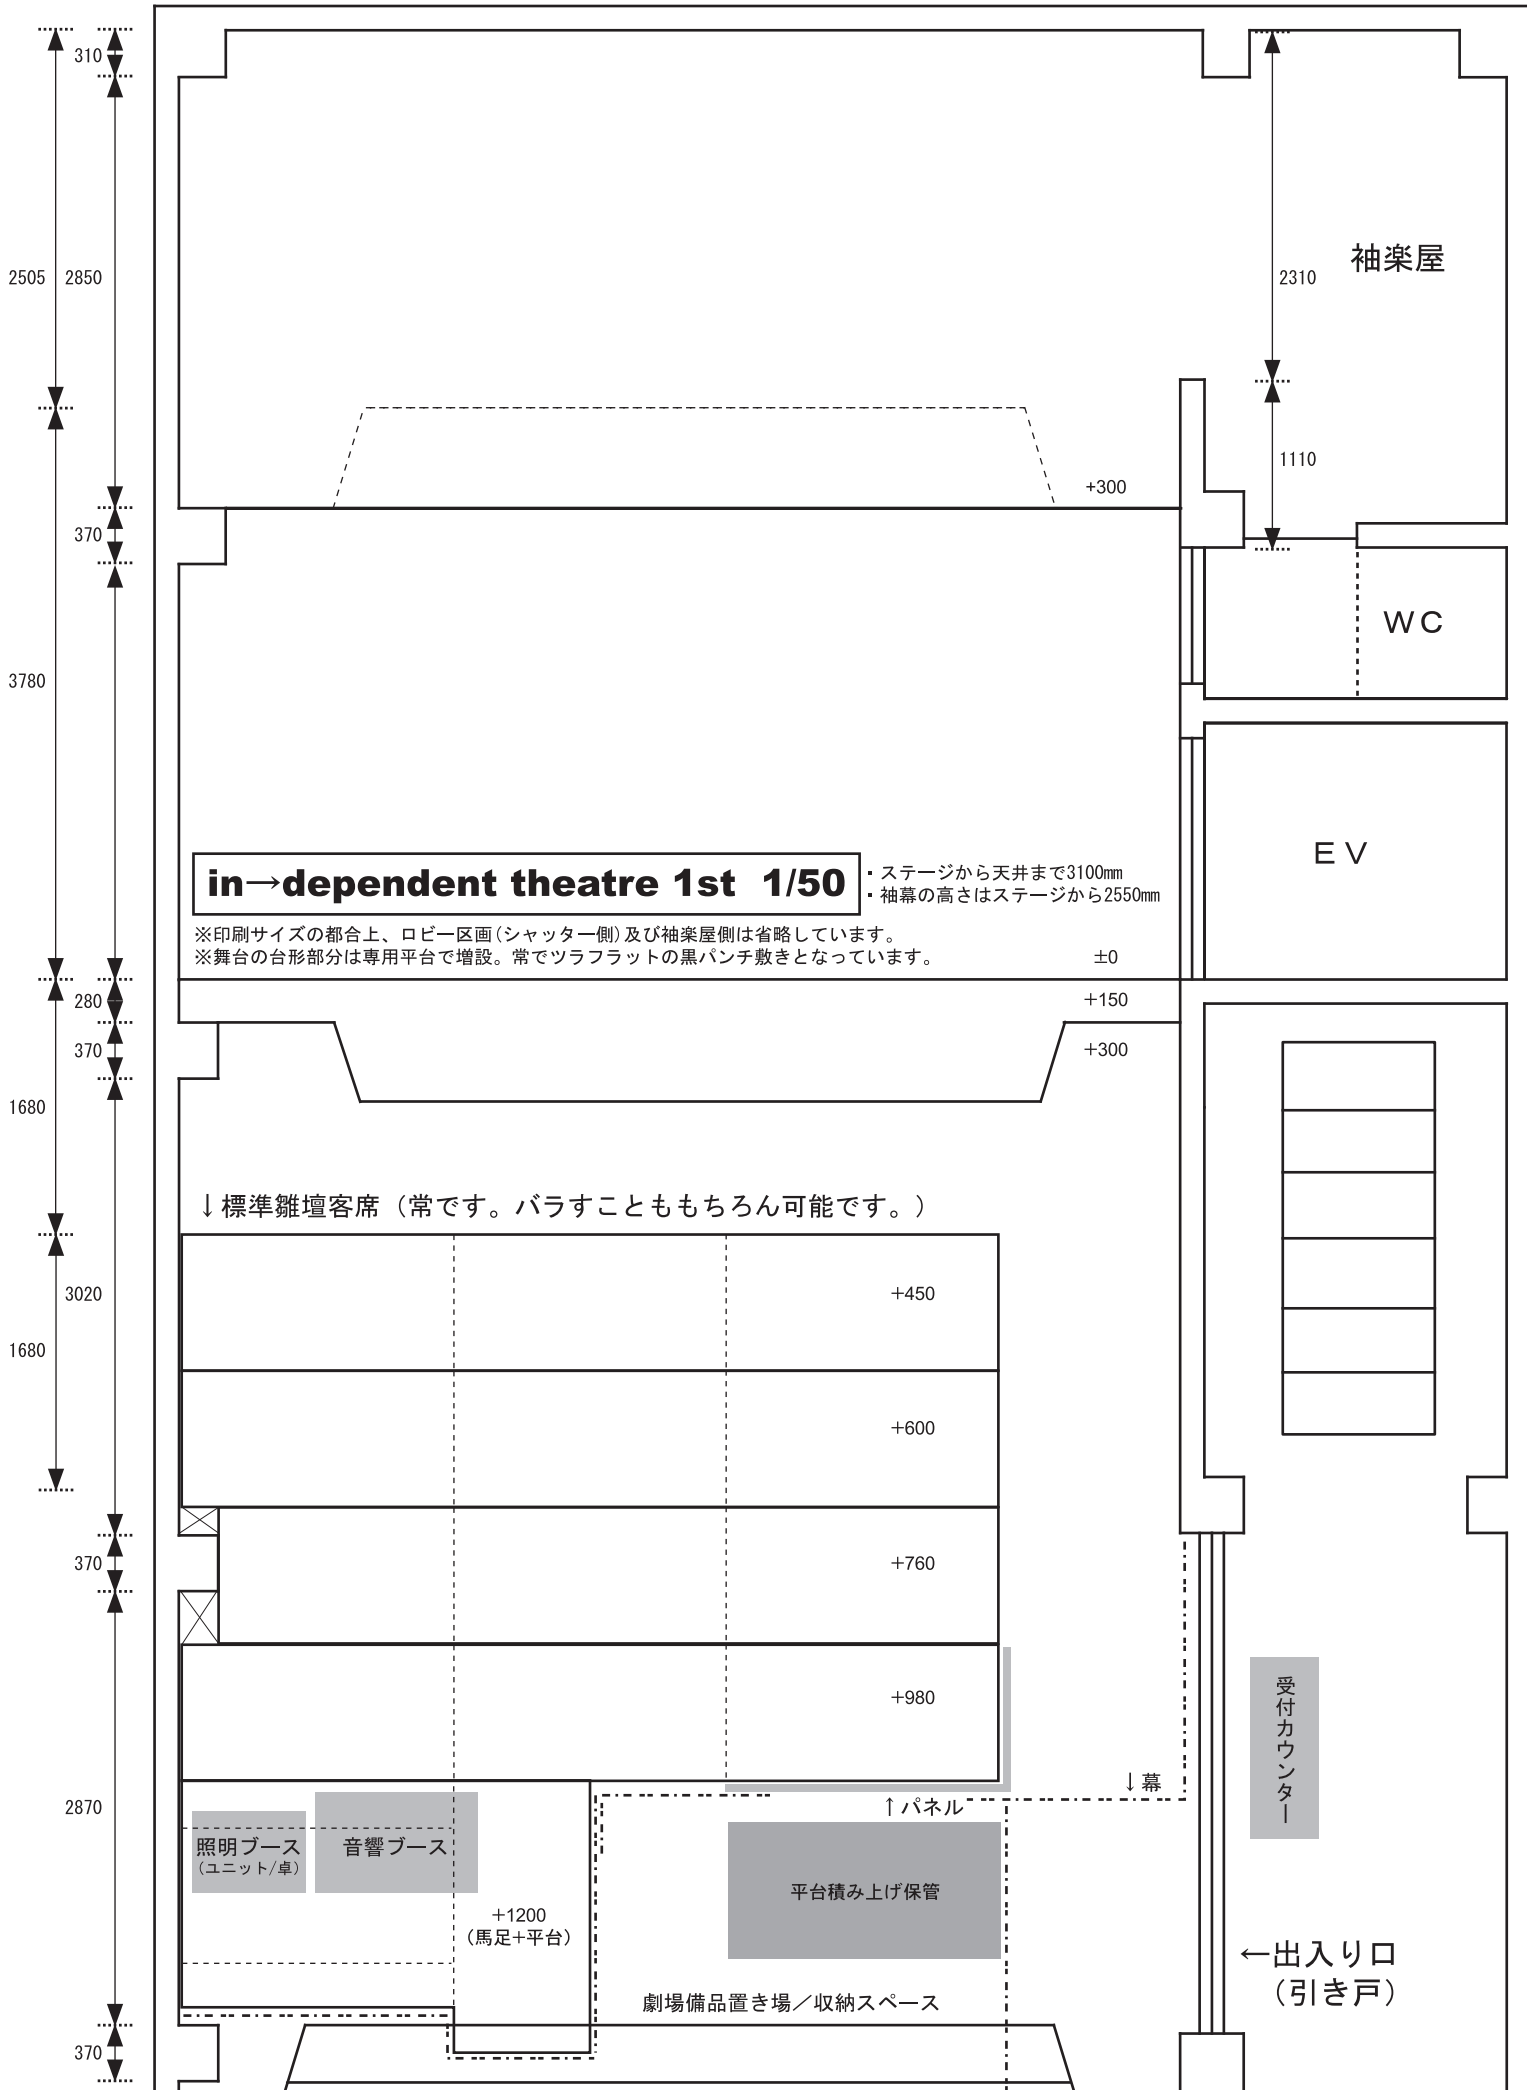


in→dependent theatre 1st 1/50

- ・ステージから天井まで3100mm
- ・袖幕の高さはステージから2550mm

※印刷サイズの都合上、ロビー区画(シャッター側)及び袖楽屋側は省略しています。
 ※舞台の台形部分は専用平台で増設。常でツラフラットの黒パンチ敷きとなっています。

↓標準雑壇客席 (常です。バラすことももちろん可能です。)

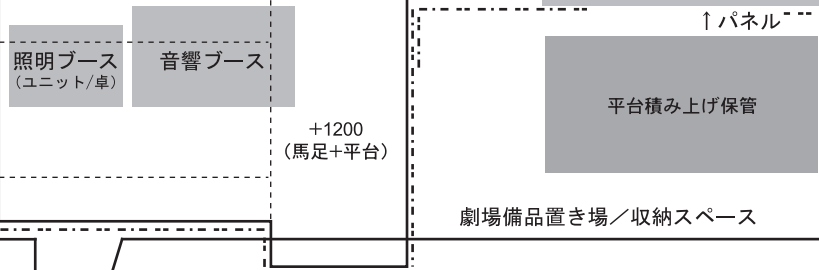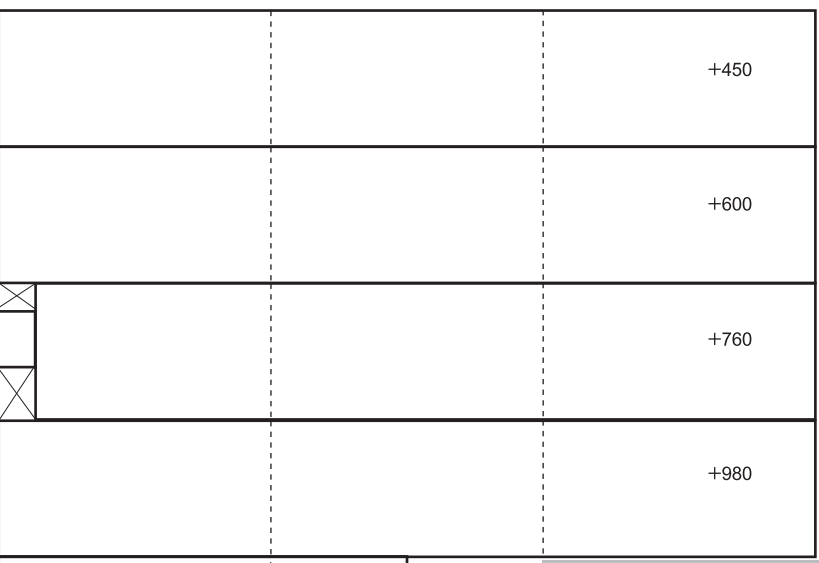

受付カウンター

←出入口 (引き戸)