

※舞台面(+300)～縦バトンまでの高さは3340mm（したがってフロア床からは3640mm）横バトンは縦バトンの上に固定されています。


●照明専用主幹容量:125A(劇場ユニット20A12ch×3台と15A平行×2回路)

Ⓐ_{5ch} マルチ回路：マルチケーブル記号、右下数字は回路数。灯体側はTコネクタ、ユニット側はC20コネクタで施工。

平1 平行回路：照明・音響共有平行回路。数字は回路番号、同じ番号は同回路。1回路は最大1500W、各回路は平行2口。平2・平3は、フロアにも上空とコンモ同回路アリ

●●● DMX回線：照明用DMX回線。3ピンDMXケーブルを設置。ユニット元からスプリッターで分岐されています。

■ 客電：客電は下記位置に常設。250Wのフラットライト前列・後列の2回路で客電専用平行ユニット(通常DMXch37)に接続。多少の吊り位置移動可能です。

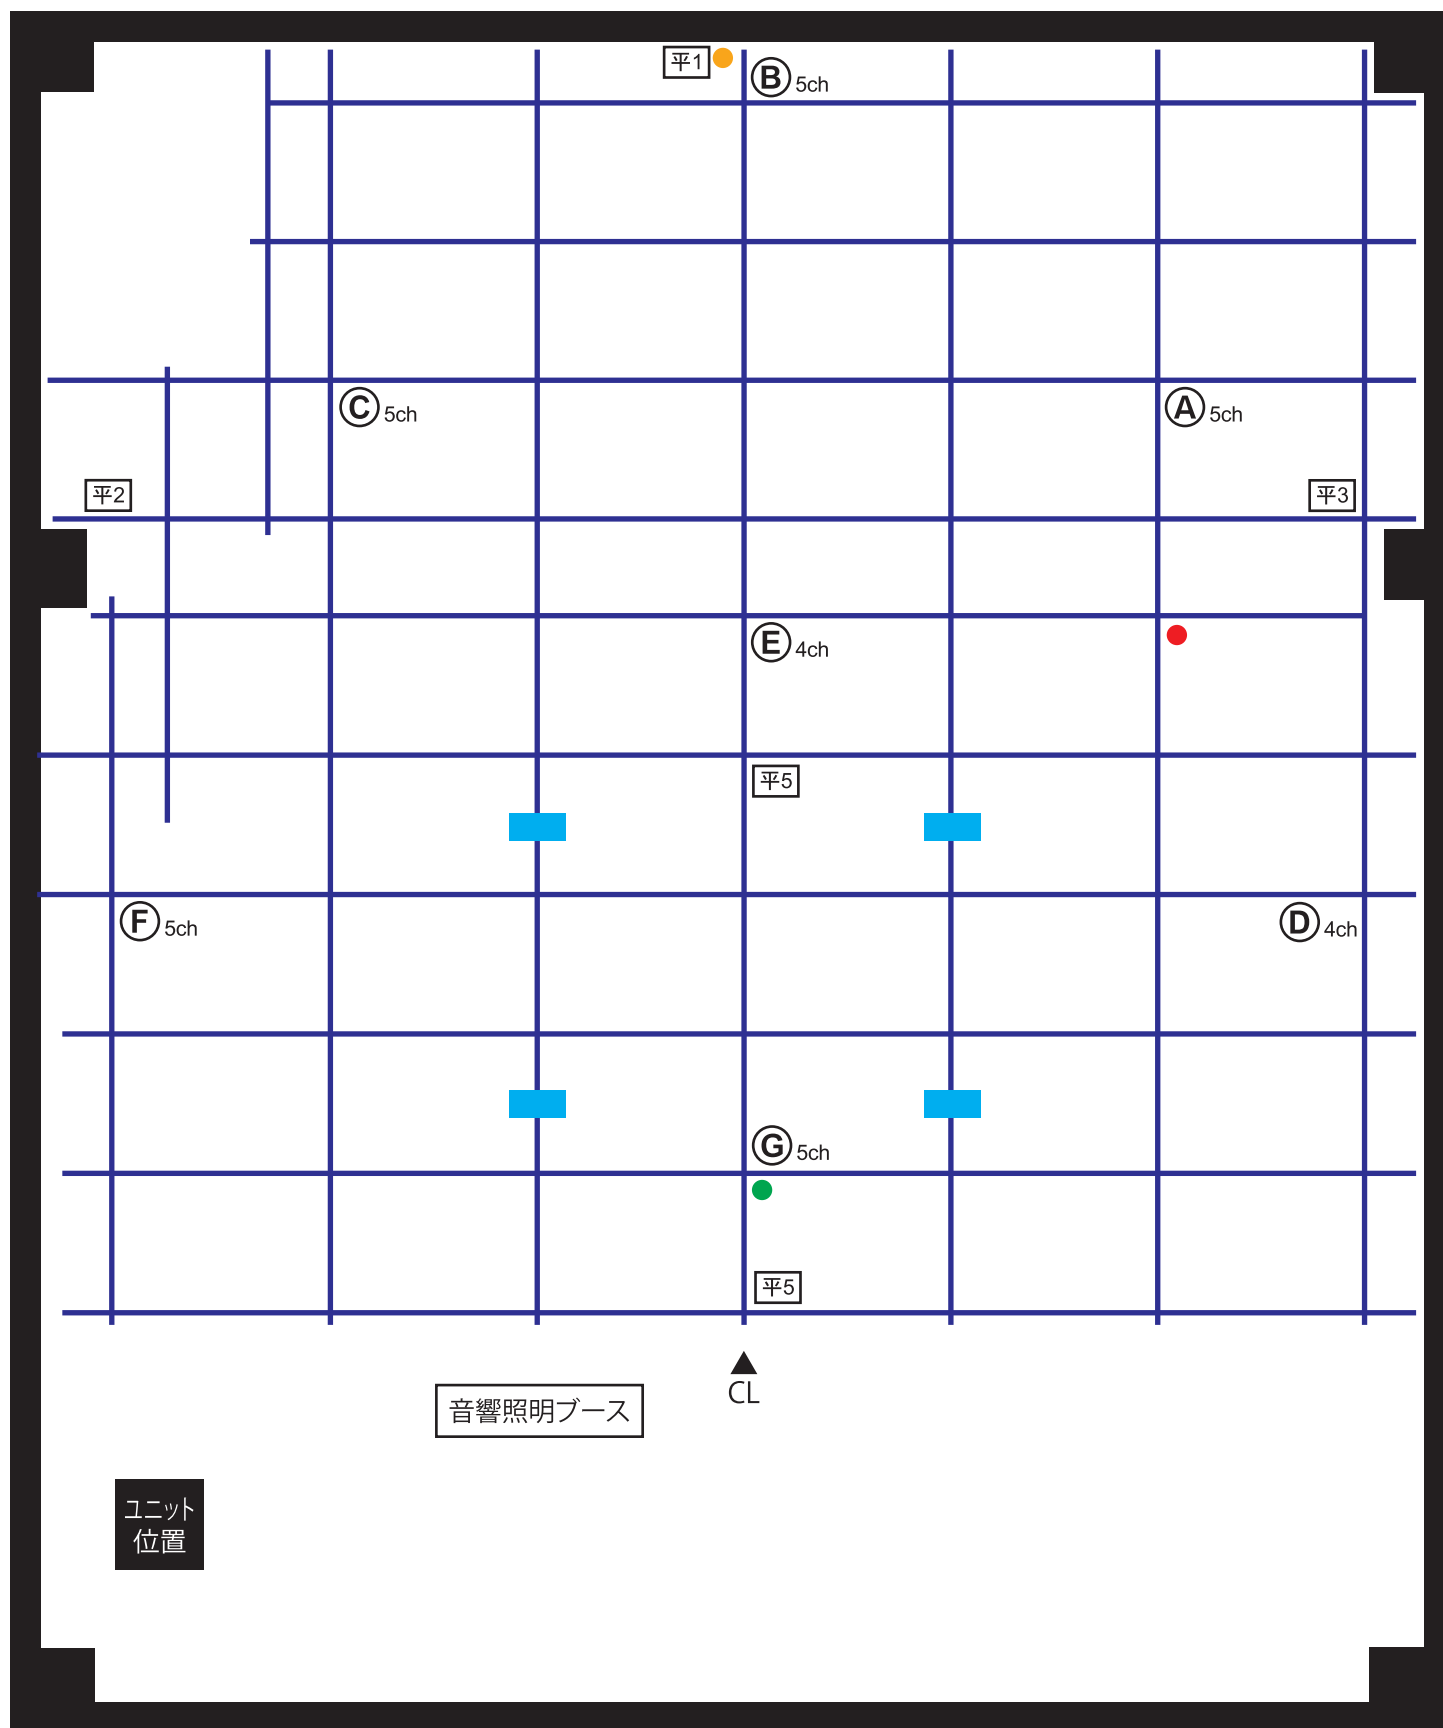

| |
|------------------------------|
| 団体名 / Company |
| 作品名 / Title |
| 仕込み日 / Setting Date |
| 公演日程 / Performance Date |
| 照明デザイナー / Lighting Designer |
| 照明オペレーター / Lighting Operator |