

常舞台


奥行3625×幅9150×高300
(袖を作った有効間口は約7200)

感染症防止対策対応客席図

2020.5.25. ver.1.0

※公文協および大阪府ガイドライン準拠

- 大阪府ガイドライン(客席関連)
 - ・十分な座席の間隔(できるだけ2mを目安に(最小1m))が確保されること
 - ・例えば四方を空けた席配置又は使用する座席の1/2以下とする措置などを行うこと
 - ・劇場等では演者の発声による飛沫感染対策として、前方席の使用を控えるなどにより、演者と客席の距離(できるだけ2mを目安に(最小1m))を確保すること

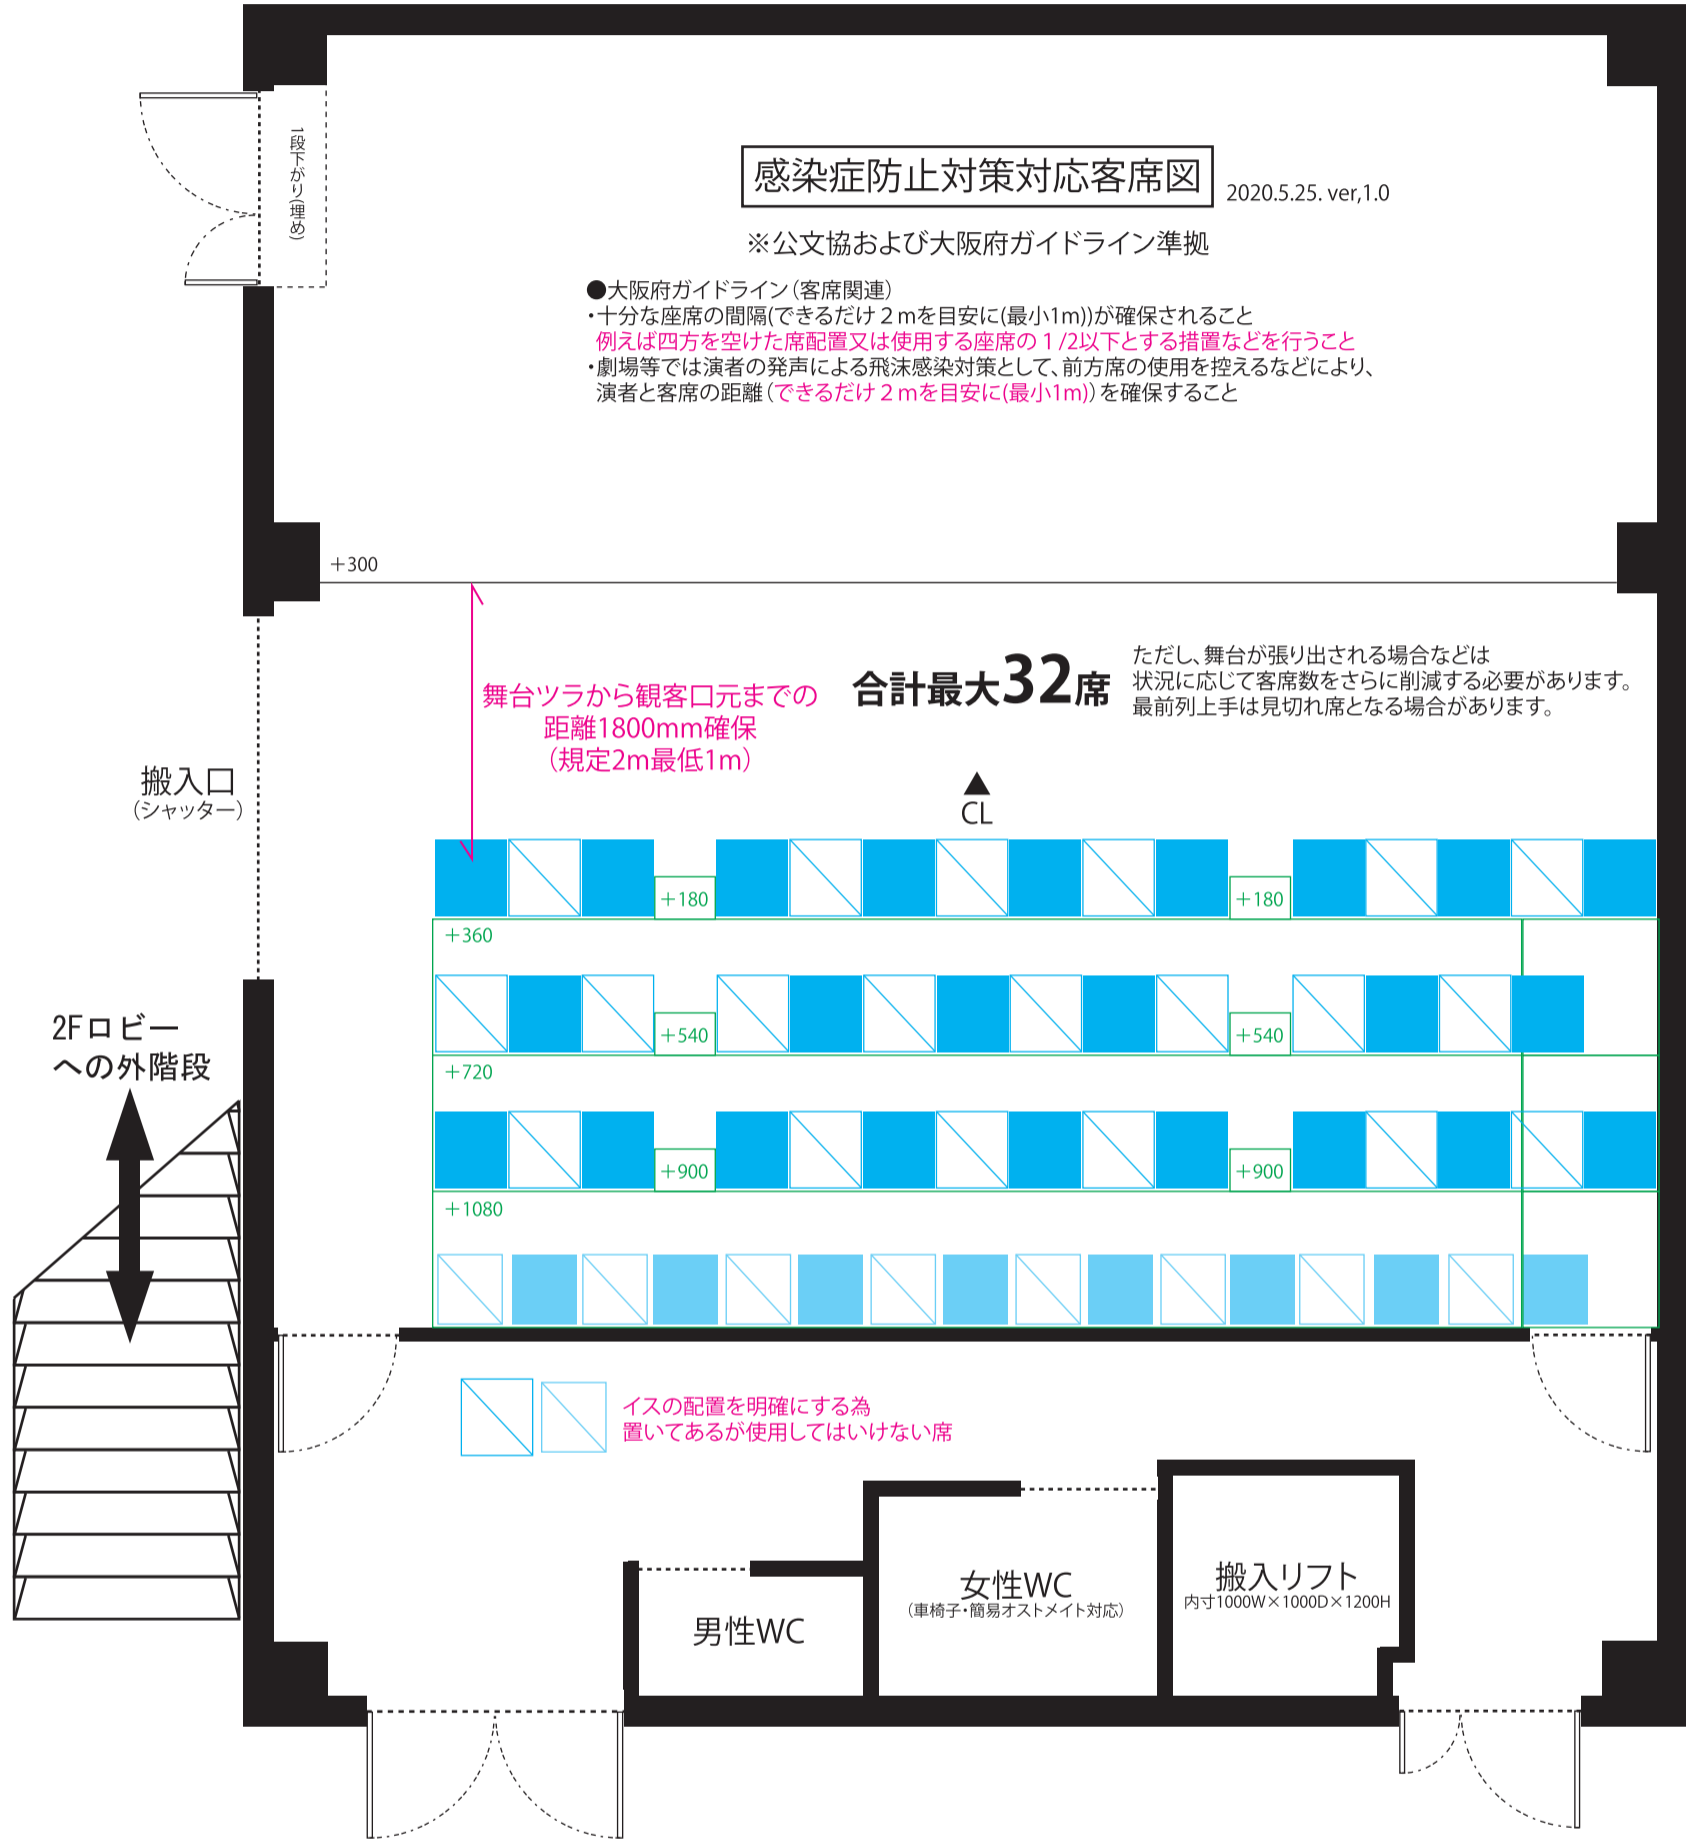

- 客席イス数量
(保有数)
- スタッキングチェア
W490×D525×H750
×44脚
 - パイプイス
W425×D459×H741
×35脚

団体名 / Company
作品名 / Title
仕込み日 / Setting Date
公演日程 / Performance Date
演出家 / Director
舞台美術 / Set Designer
舞台監督 / Stage Director