


常舞台

奥行3625×幅9150×高300  
(袖を作った有効間口は約7200)

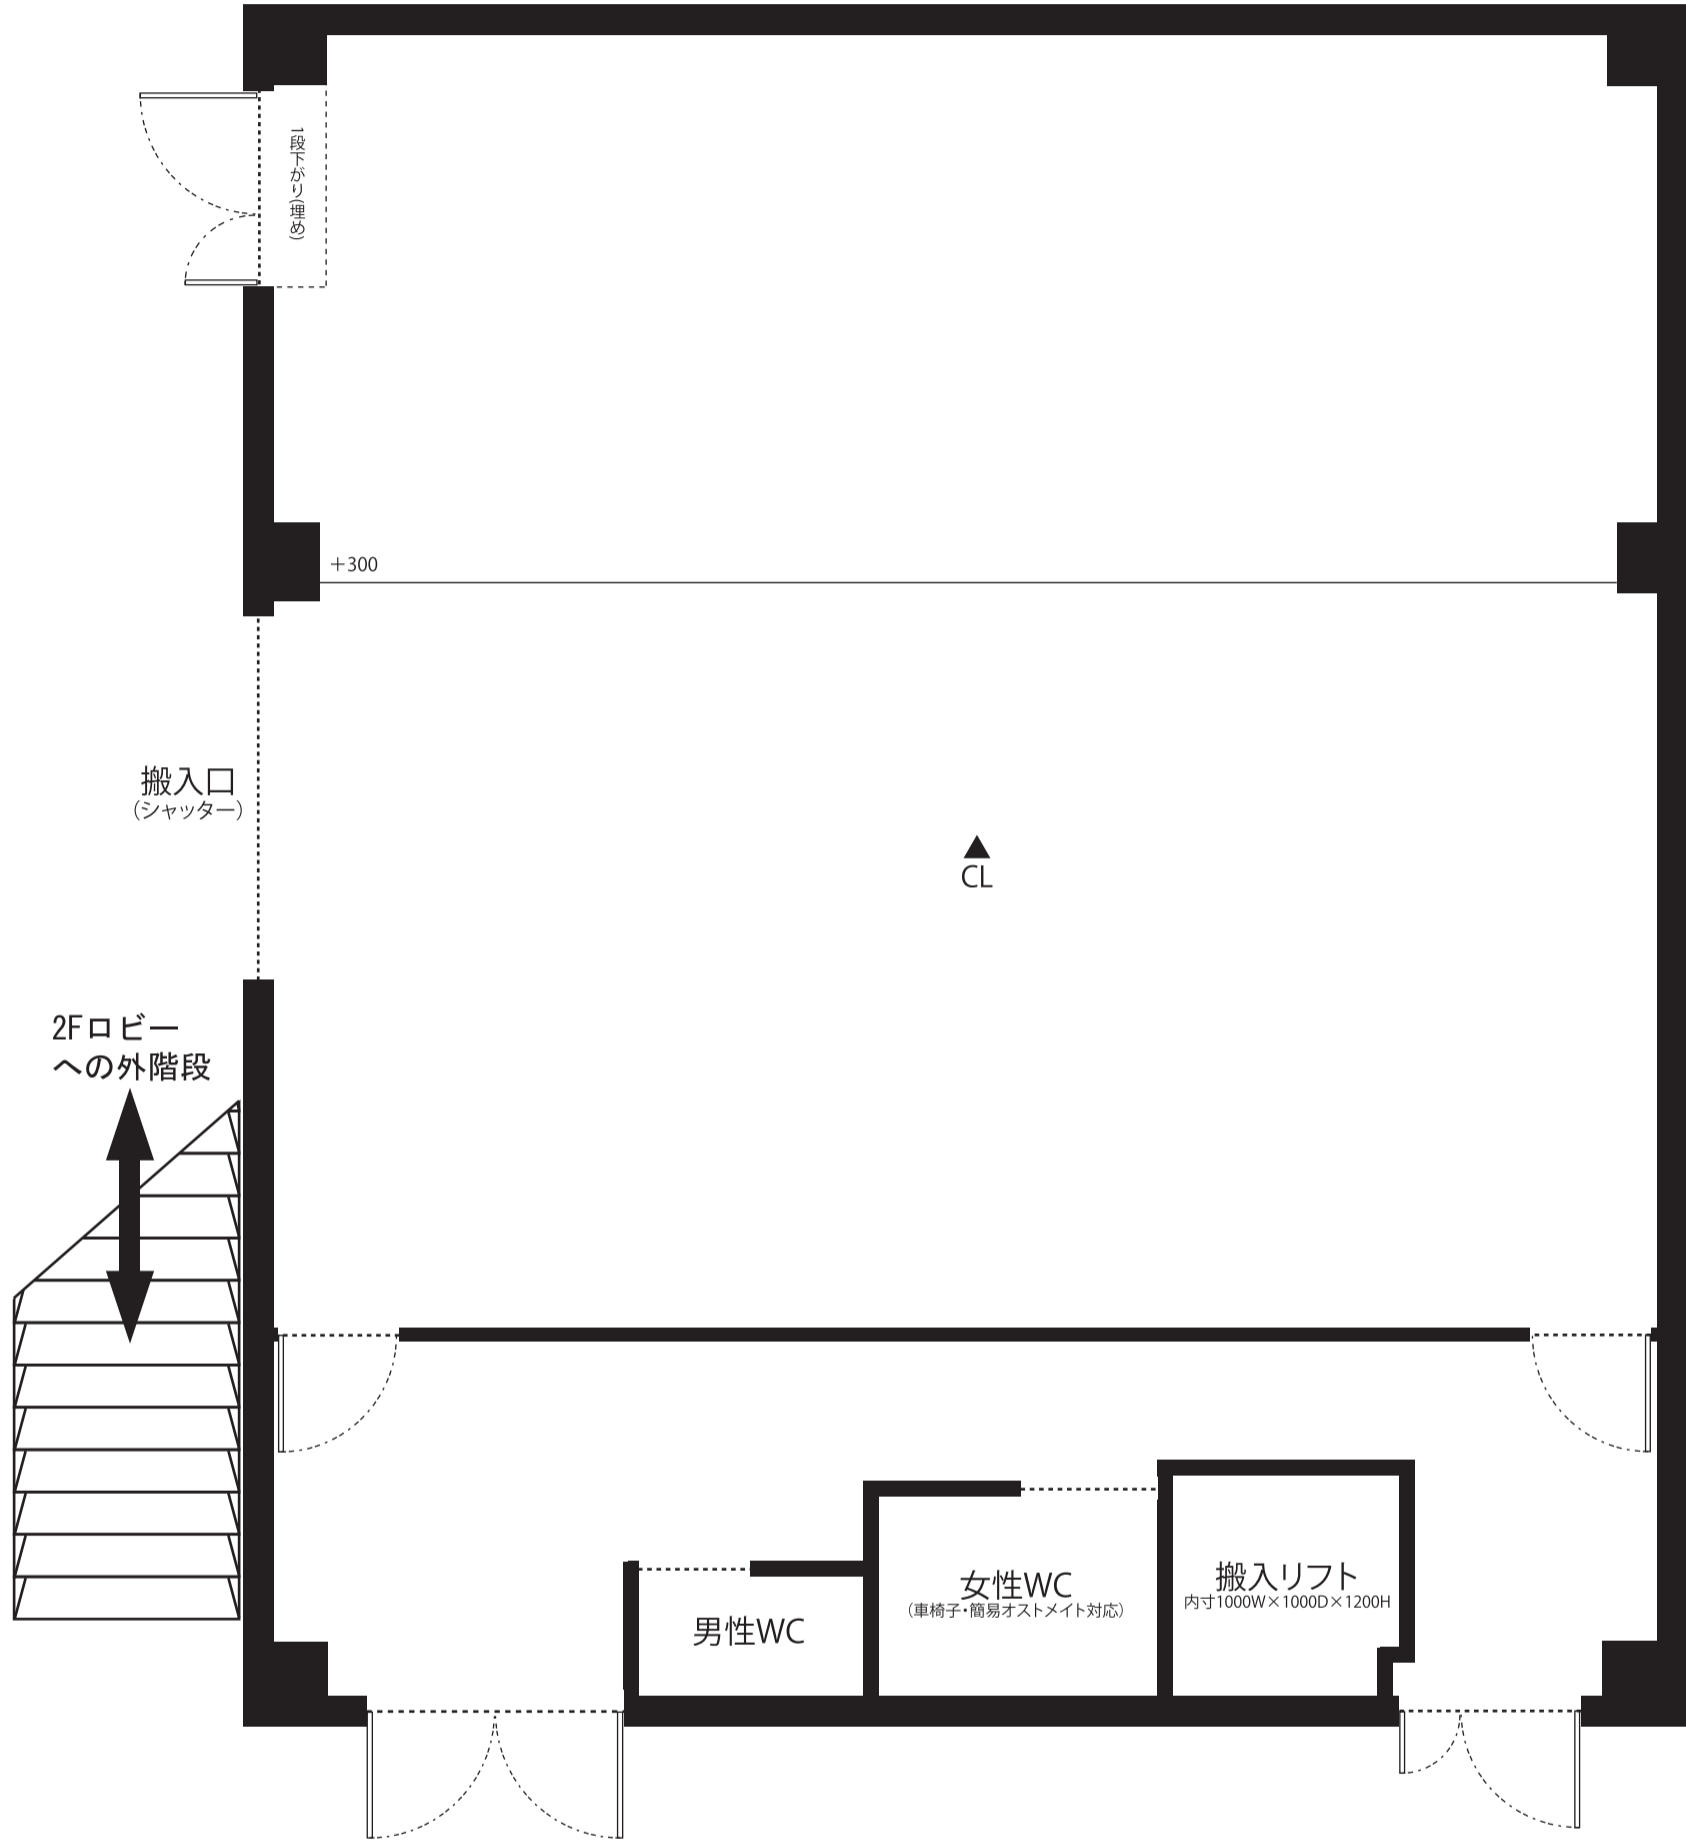

団体名 / Company
作品名 / Title
仕込み日 / Setting Date
公演日程 / Performance Date
演出家 / Director
舞台美術 / Set Designer
舞台監督 / Stage Director